


КАРТА (ПЛАН) ГРАНИЦ

земельного участка для строительства газопровода низкого давления Р=ЗКПА к земельному участку с кадастровым номером 50:65:0040342:8, пересекающего земельный участок с кадастровым номером 50:65:0000001:3, находящегося в собственности СПК "Золотая Нива", расположенного: Московская область, г.Красноармейск, ул.Ворошилова.

Площадь арендуемого земельного участка: **266 кв.м.**

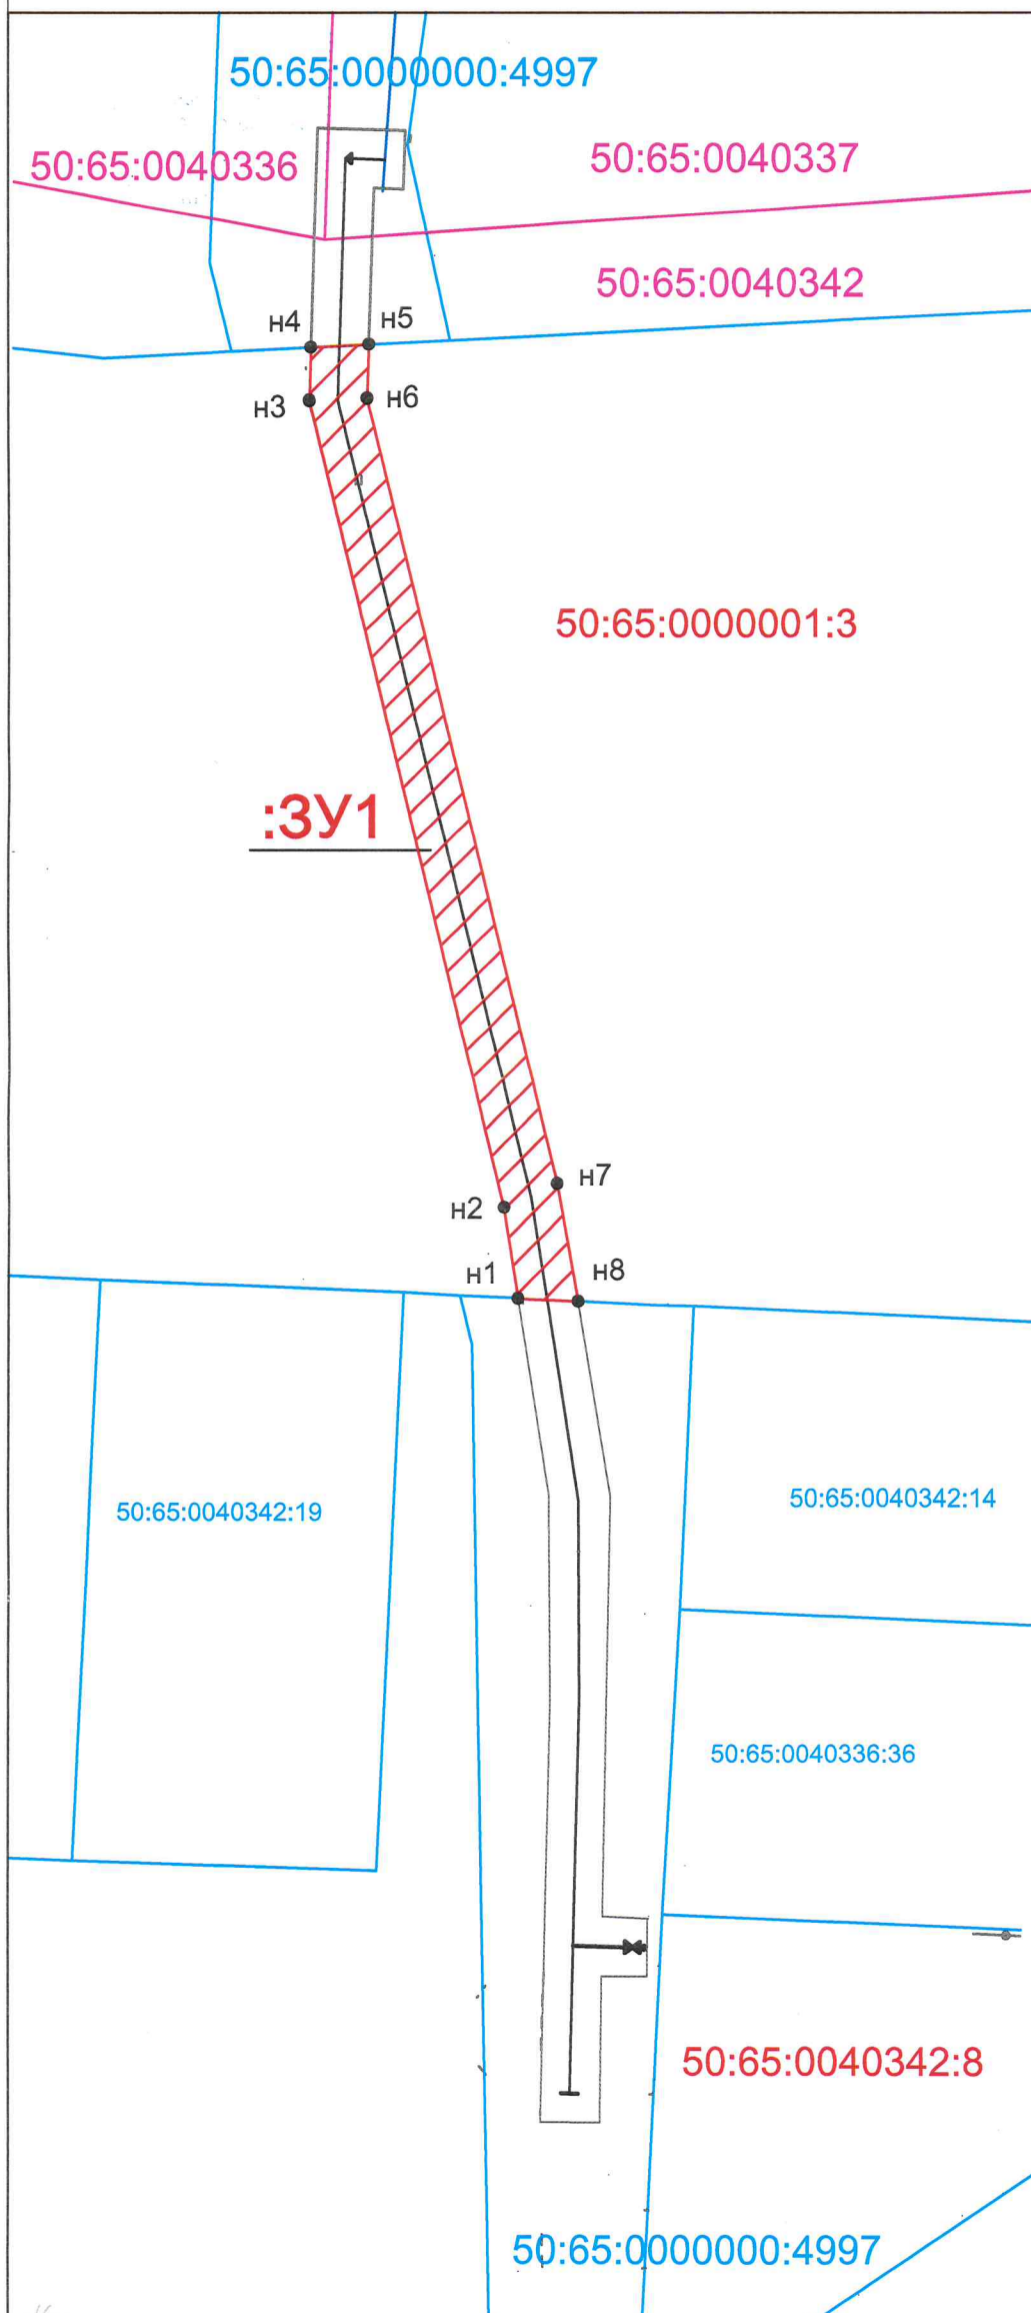

Условные обозначения	
● n1	вновь образуемая характерная точка границы, сведения о которой позволяют однозначно определить ее положение на местности
● 1	существующая характерная точка границы, сведения о которой позволяют однозначно определить ее положение на местности
— (blue)	существующая часть границы, имеющиеся в ГКН сведения о которой достаточны для определения ее местоположения
— (red)	вновь образованная часть границы, сведения о которой достаточны для определения ее местоположения
— (blue)	существующий газопровод
— (red)	проектируемый газопровод
50:65:0000001:3	кадастровый номер земельного участка в границах кадастрового квартала по сведениям ГКН
— (blue)	граница земельного участка, сведения о которой имеются в ГКН
50:65:0040337	номер кадастрового квартала
— (blue)	граница кадастрового квартала
▨ (red)	земельный участок для размещения объекта, испрашиваемый из земельного участка с КН 50:65:0000001:3

Каталог координат				
Имя точки	X, м	Y, м	Дирекцион. угол	S, м
:3У1				
n1	506109,97	2226821,2	350° 51,6'	7,3
n2	506117,18	2226820,04	346° 23,5'	56,44
n3	506172,04	2226806,76	2° 40,7'	3,42
n4	506175,46	2226806,92	86° 59,7'	4,01
n5	506175,67	2226810,92	181° 47,1'	3,85
n6	506171,82	2226810,8	166° 16,7'	56,03
n7	506117,39	2226824,09	170° 34,5'	7,69
n8	506109,8	2226825,35	272° 20,7'	4,15
n1	506109,97	2226821,2		

Площадь: 266 м²

Правообладатель земельного участка

(подпись)

(расшировка подписи)

МП

Пользователь:



АО "Мособгаз"